


拟征收土地位置示意图

项目名称：任钱路（凤翔路-锡澄路）新建工程项目（一期）

土地坐落：无锡市梁溪区瞻江街道刘潭社区、庄前社区

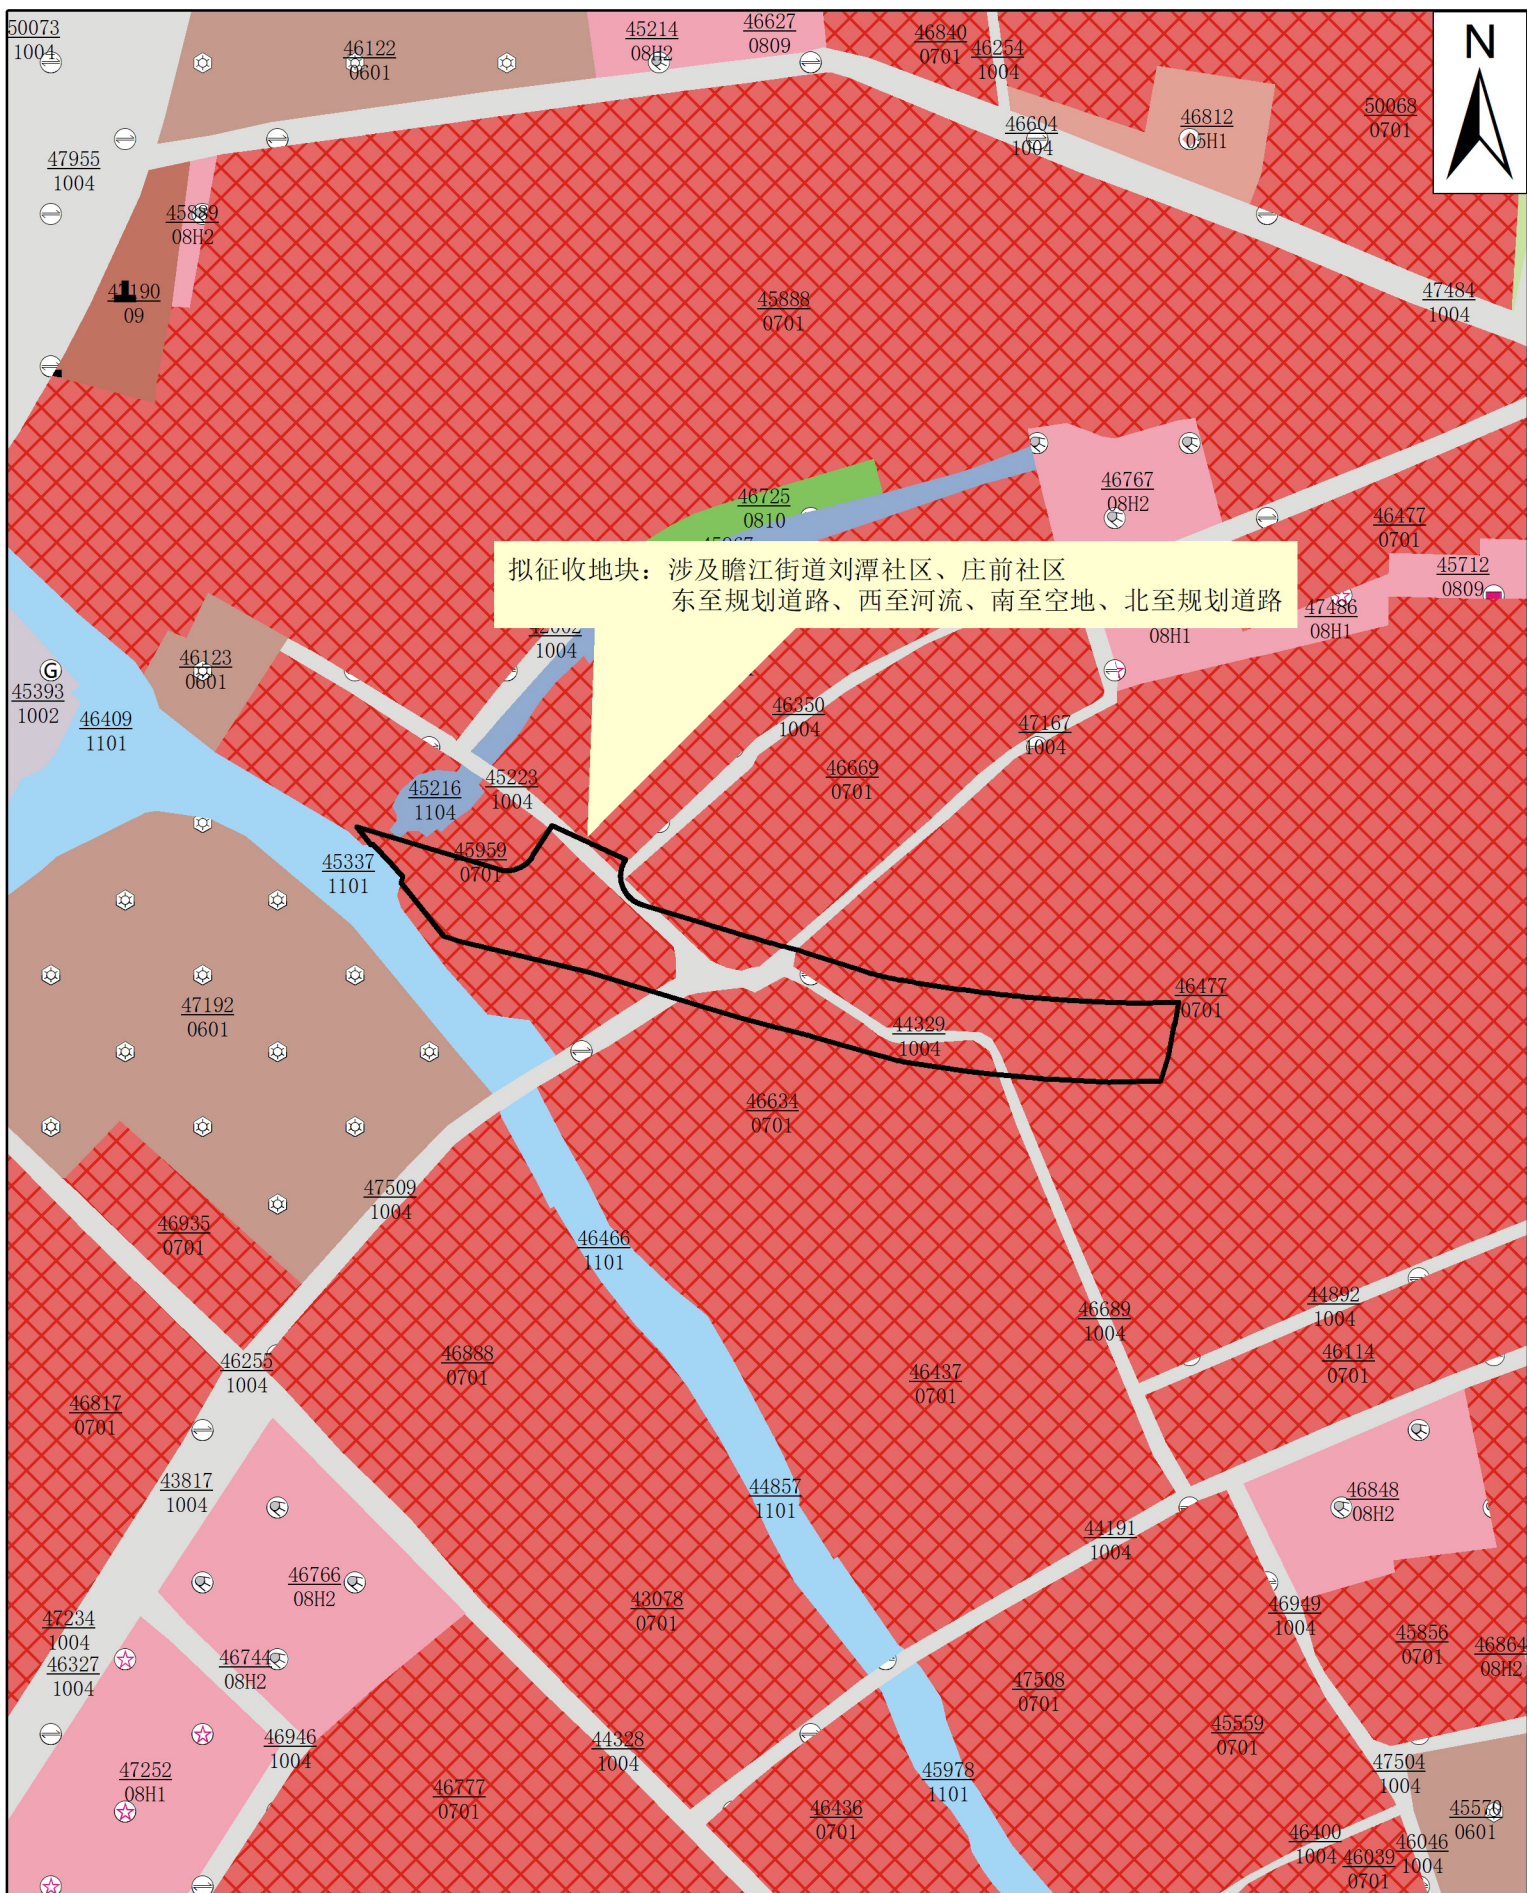

1:2500

2024年8月